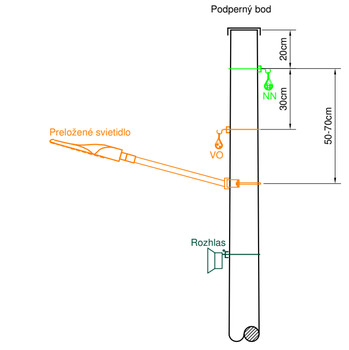

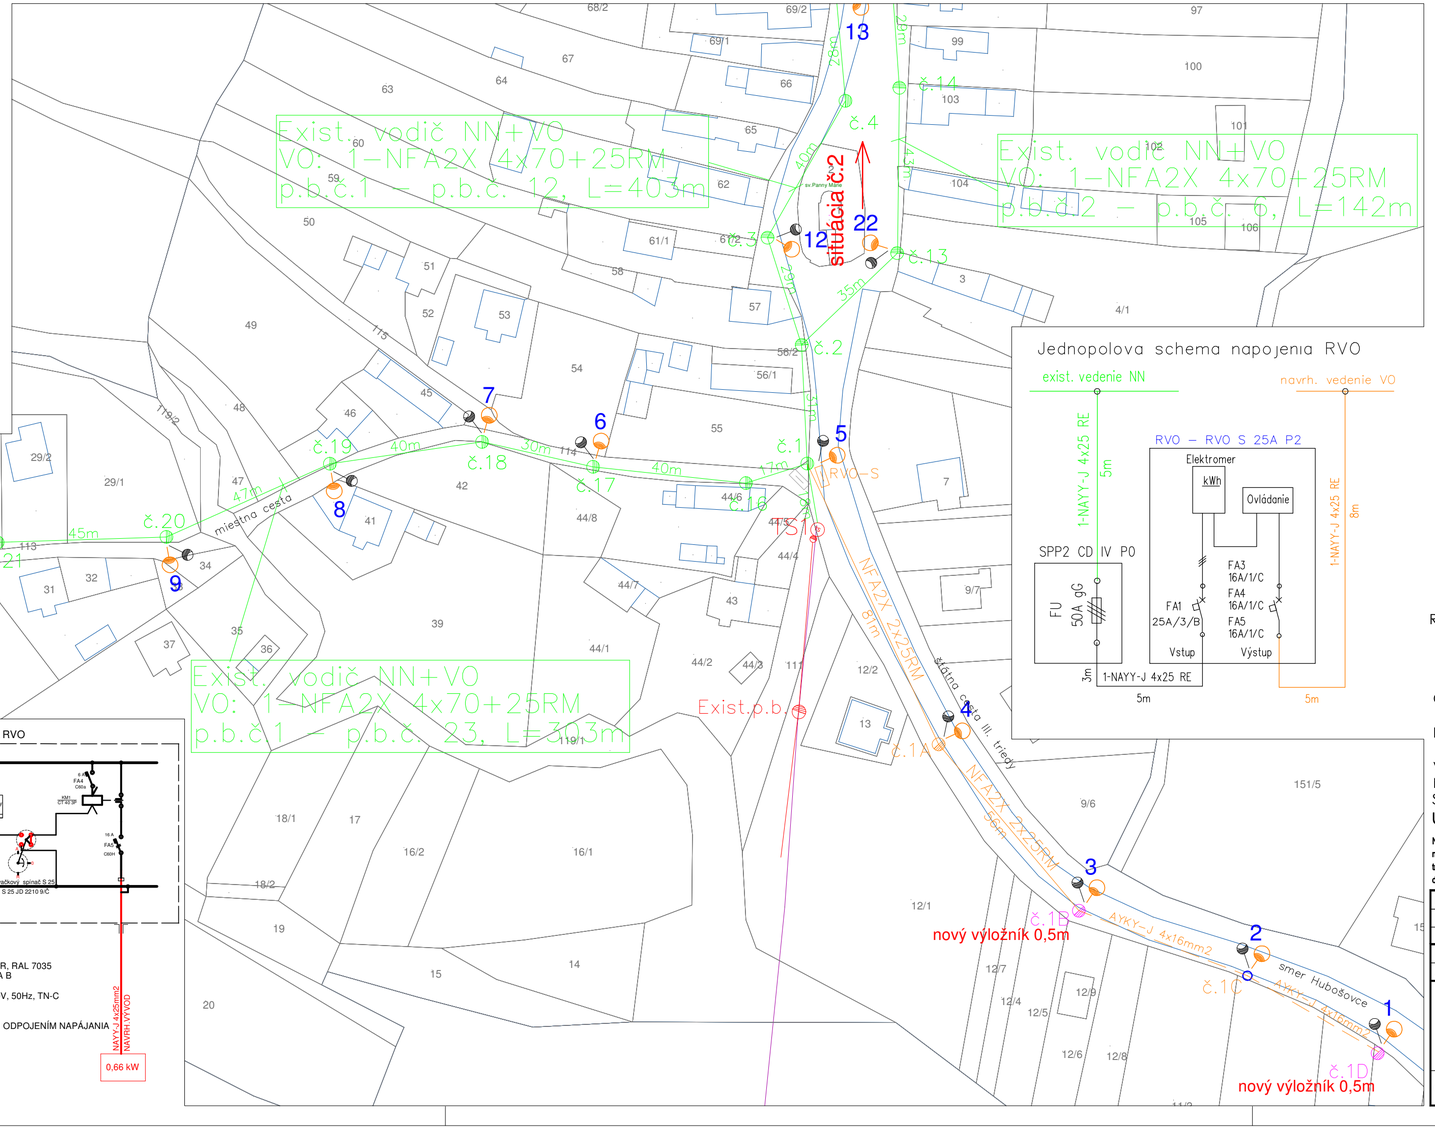

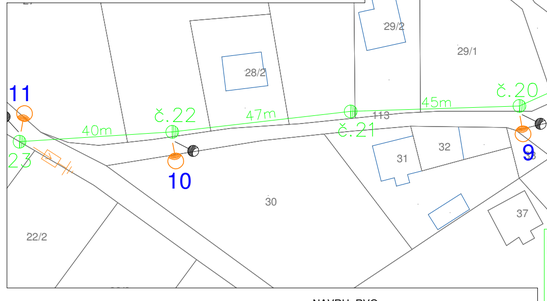

Legenda vedení:

- exist. vzdušné vedenie verejného osvetlenia
- exist. podzemné vedenie verejného osvetlenia
- exist. nadzemné NN + VO vedenie
- exist. nadzemné VN vedenie
- exist. jednoduchý betónový stĺp - JB - NN
- exist. jednoduchý betónový stĺp - JB - VO
- exist. jednoduchý betónový stĺp - JB - DP
- navrh. svietidlo VO - PROLI SRL18, 32W
- exist. svietidlo verejného osvetlenia - demontáž
- exist. bleskoistky
- navrh. rozvádzač verejného osvetlenia RVO
- exist. rozvádzač verejného osvetlenia - demontáž
- exist. jednoduchý betónový stĺp - JB - VN
- exist. 1 - slpová trafostanica
- exist. oceľový stĺp - VO

ROZVODNÁ SIEŤ : NN - 3/PEN AC 400/230 V, 50 Hz, TN - C
VO - 1/PEN AC 230 V, 50 Hz, TN - C
VO - 1/N/PE AC 230 V, 50 Hz, TN - S
412.2.1 ZÁKLADNÁ IZOLÁCIA ŽIVÝCH ČASTÍ
412.2.2 KRYTY
OCHRANA PRED ZÁSAHOM EL. PRÚDOM PRI PORUCHE : STN 33 2000-4-41:2019
411.3.2 SAMOČINNÉ ODPOJENIE PRI PORUCHE
DOPLNKOVÁ OCHRANA : STN 33 2000-4-41:2019
415.1 DOPLNKOVÁ OCHRANA : PRÚDOVÉ CHRÁNIČE (RCD)
VETERNÁ OBLASŤ : 1
NÁMRAZOVÁ OBLASŤ : STREDNÁ
STUPEŇ ZNEČISTENIA : III. /SILNÉ/

UPOZORNENIE :

Na projekt sa vzťahuje autorsko-právna ochrana v zmysle zákona č. 618/2003 Z.z. (Autorský zákon), v znení zákona č. 84/2007 Z.z. a preto má autor diela autorské právo na predmetné projektové dielo a to je neprevoditeľné a časovo obmedzené. Autor diela má aj výhradné právo udeľovať súhlas na prípadné prenechanie diela na využívanie tretím osobám, resp. na použitie diela alebo jeho časti na vytvorenie nového diela. Pod použitím projektového diela sa rozumie jeho zhmotnenie vo forme projektovej dokumentácie a právo autora nemožno zmluvne obmedziť ani vylúčiť.

Č. sady

Hl. inžinier projektu	Zodpovedný projektant:	Vypracoval:
Ing. KANDALA	Ing. KANDALA	Ing. MITAĽ
Investor:	OBEC RATVAJ	
Adresa:	OBECNÝ ÚRAD RATVAJ 33, 082 66 UZOVCE	

EL PRO KAN
Adresa: M. R. Štefánika 212/181, 093 01 VRANOV n/T
E-mail: elprokan@elprokan.sk
Web: www.elprokan.sk

Názov stavby : Rekonštrukcia verejného osvetlenia - Obec Ratvaj

Obsah : Situácia č.1

Archív. č.:	A54/2020
Formát:	3xA4
Dátum:	11/2020
Stupeň PD:	RP
Číslo zák.:	A542020
Mierka: 1:1 000	Č. výkr.: 02